






Flurstück: 789/3
Gemarkung: Burghaig

Gemeinde: Große Kreisstadt Kulmbach
Landkreis: Kulmbach
Bezirk: Oberfranken

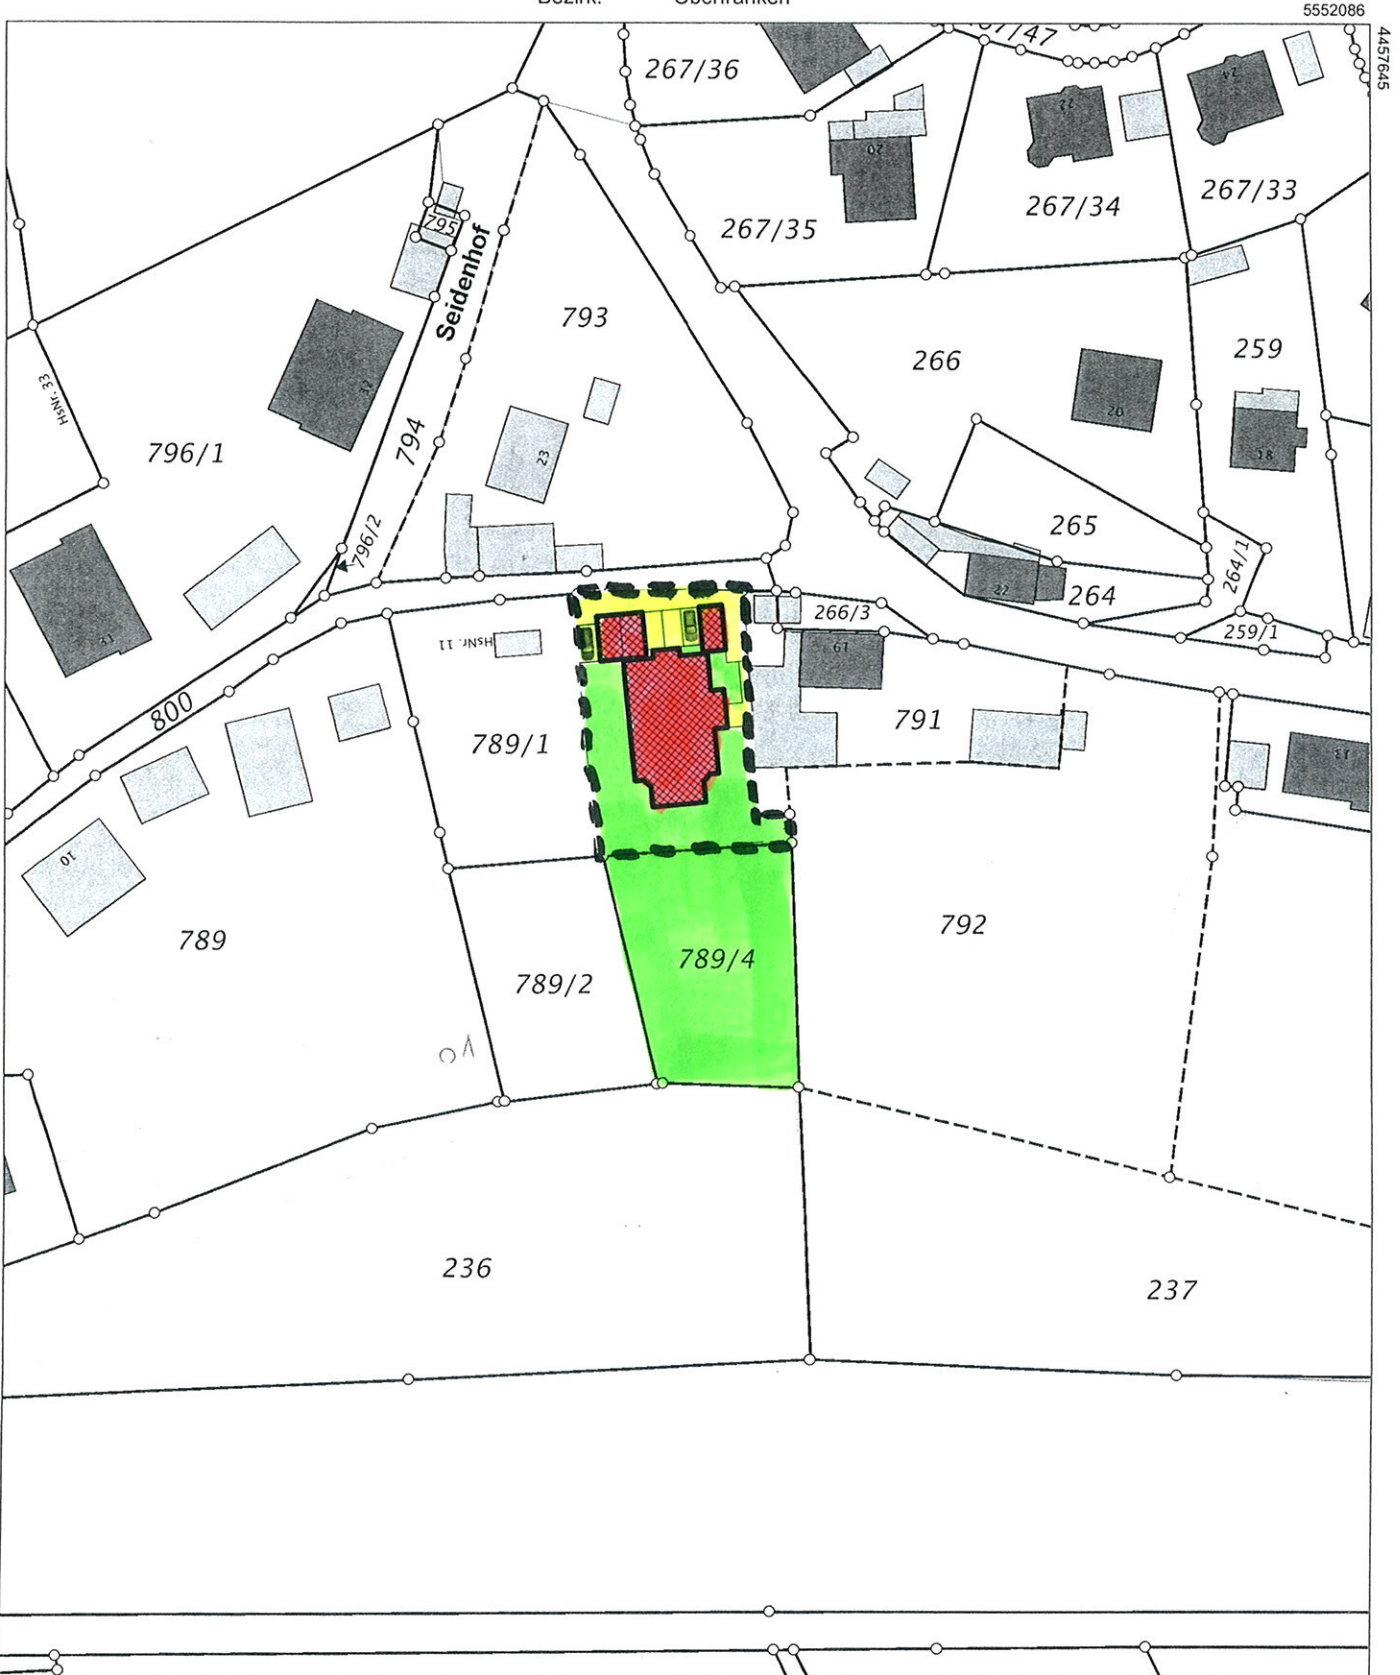

Maßstab 1:1000 0 10 20 30 Meter

Vervielfältigung nur in analoger Form für den eigenen Gebrauch.
Zur Maßentnahme nur bedingt geeignet.




Geschäftszeichen: Burghaig-789-3

Amt für Digitalisierung, Breitband
und Vermessung


Georg-Hagen-Str. 17
95326 Kulmbach

Telefon 09221 400750


Stempel und Unterschrift

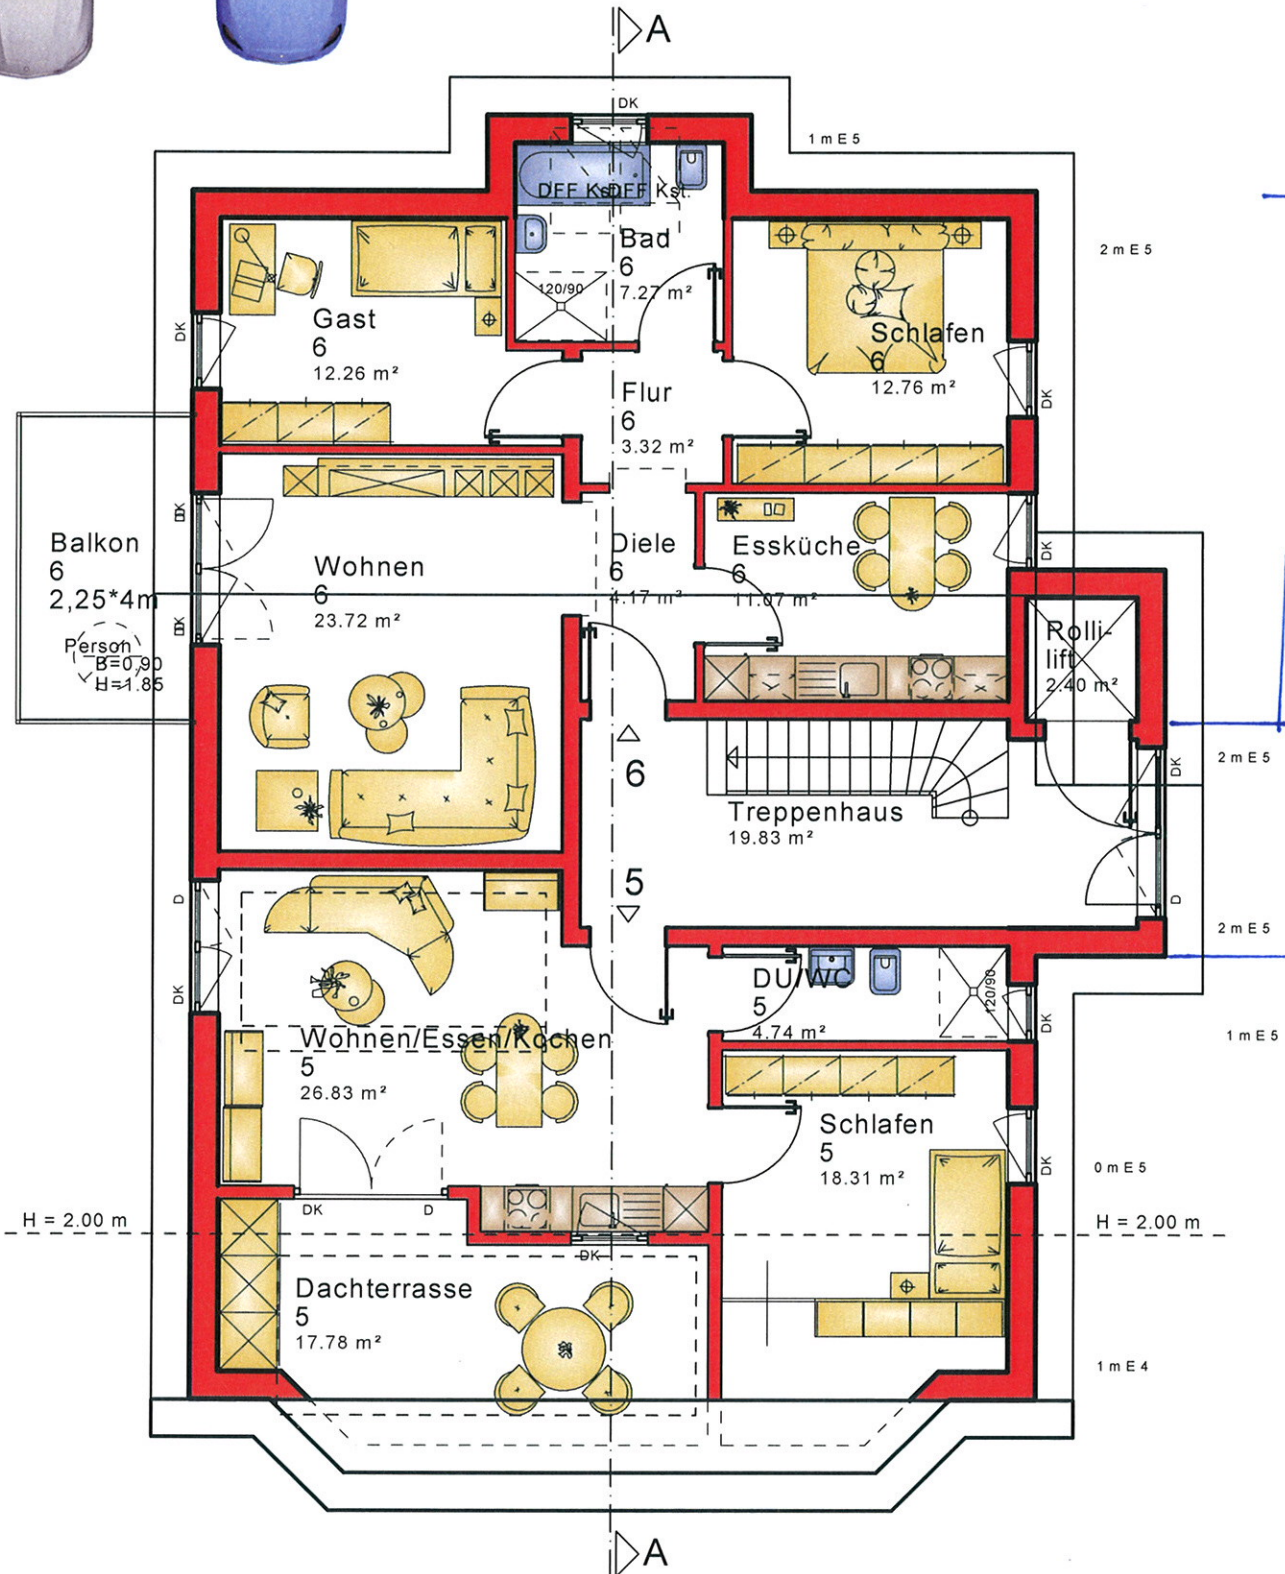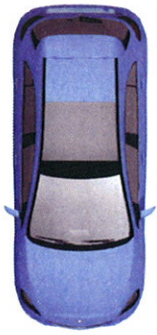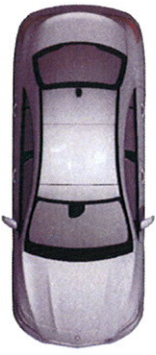

Wohnebene 4

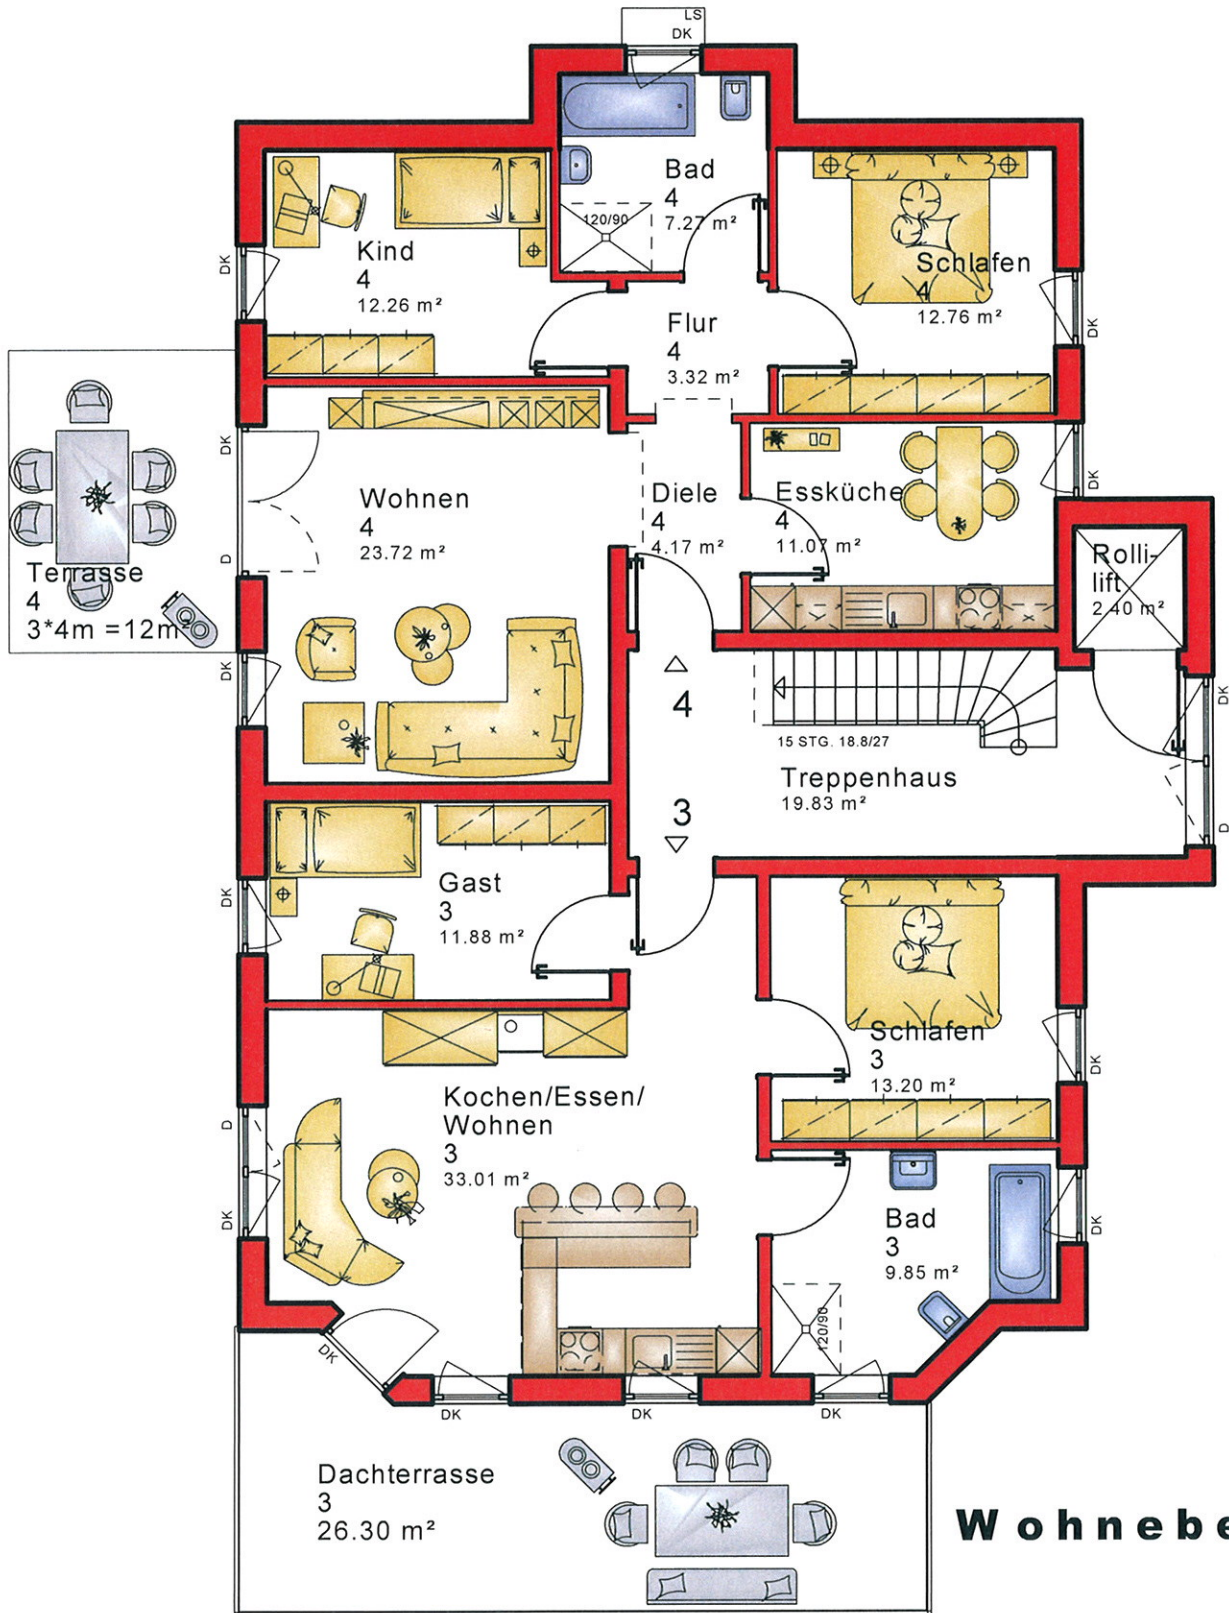


Wohnebene 3

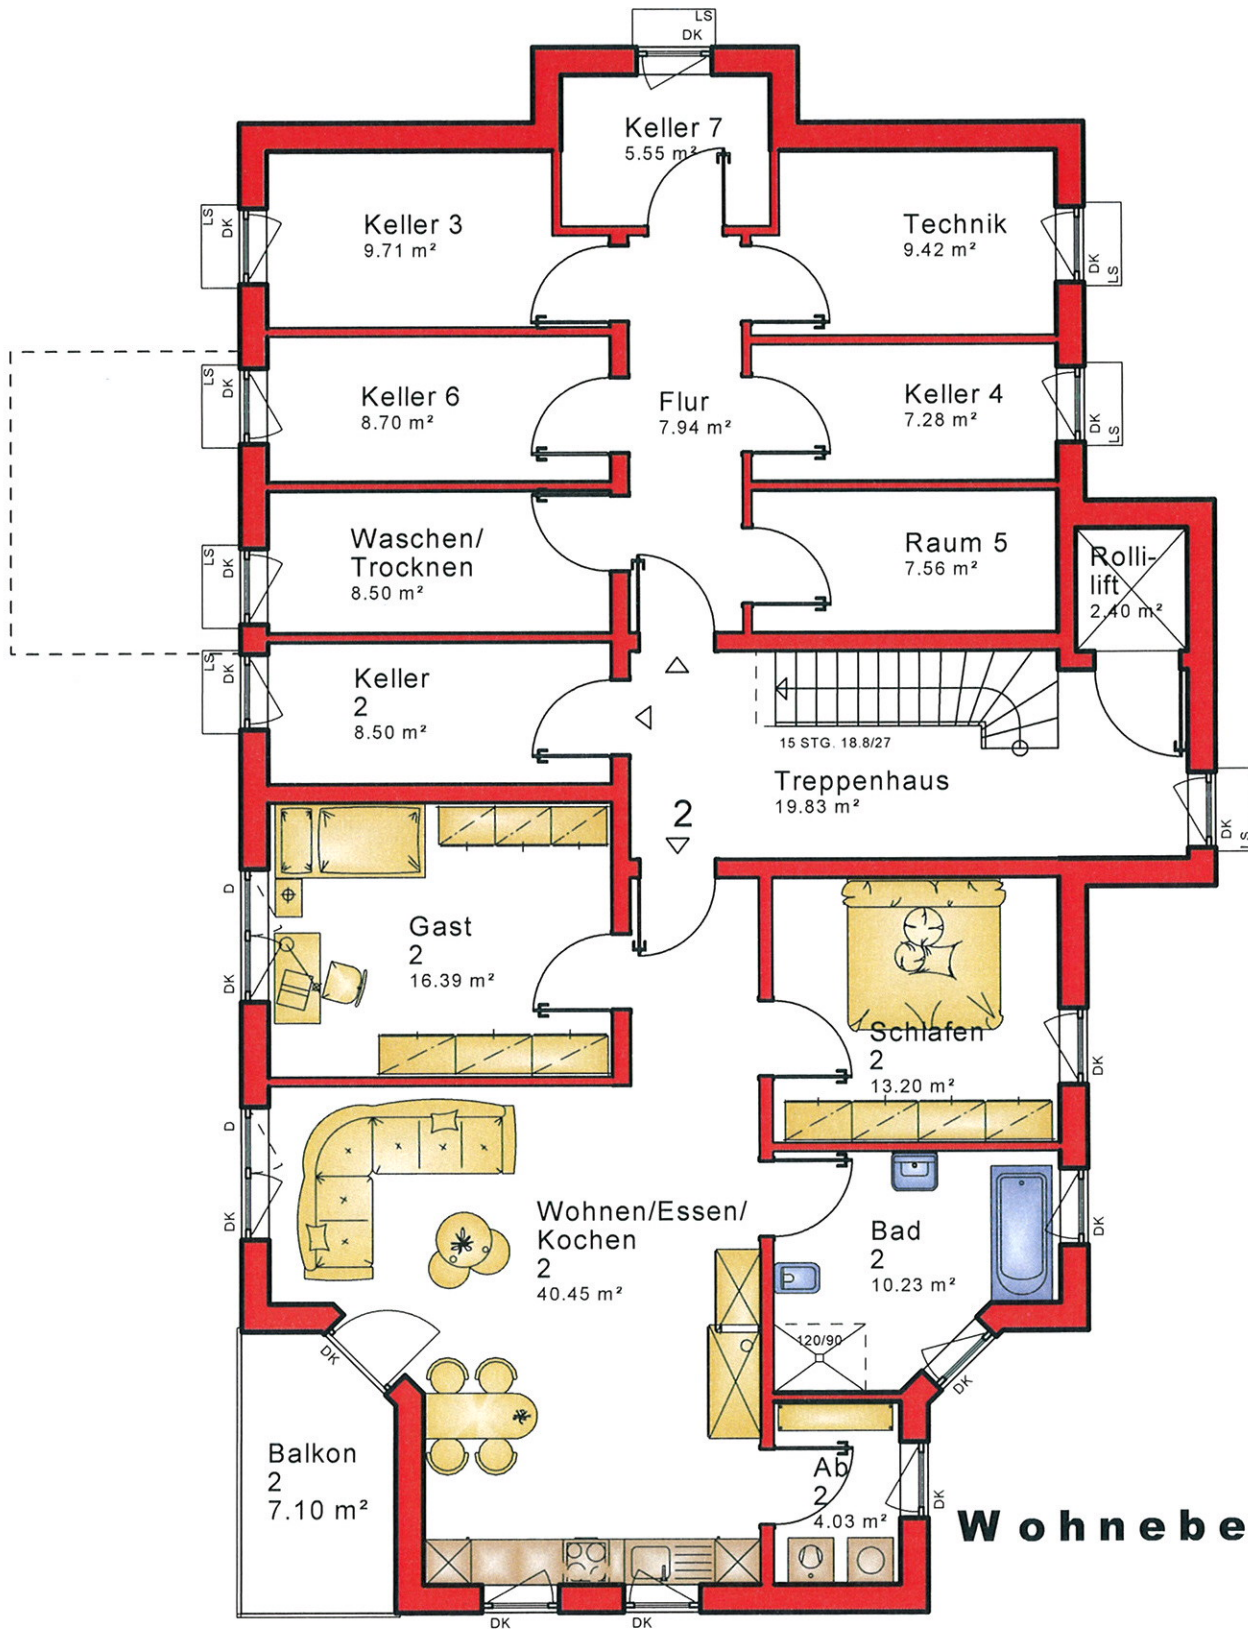



Wohnebene 2

Nicht
Unterkellert

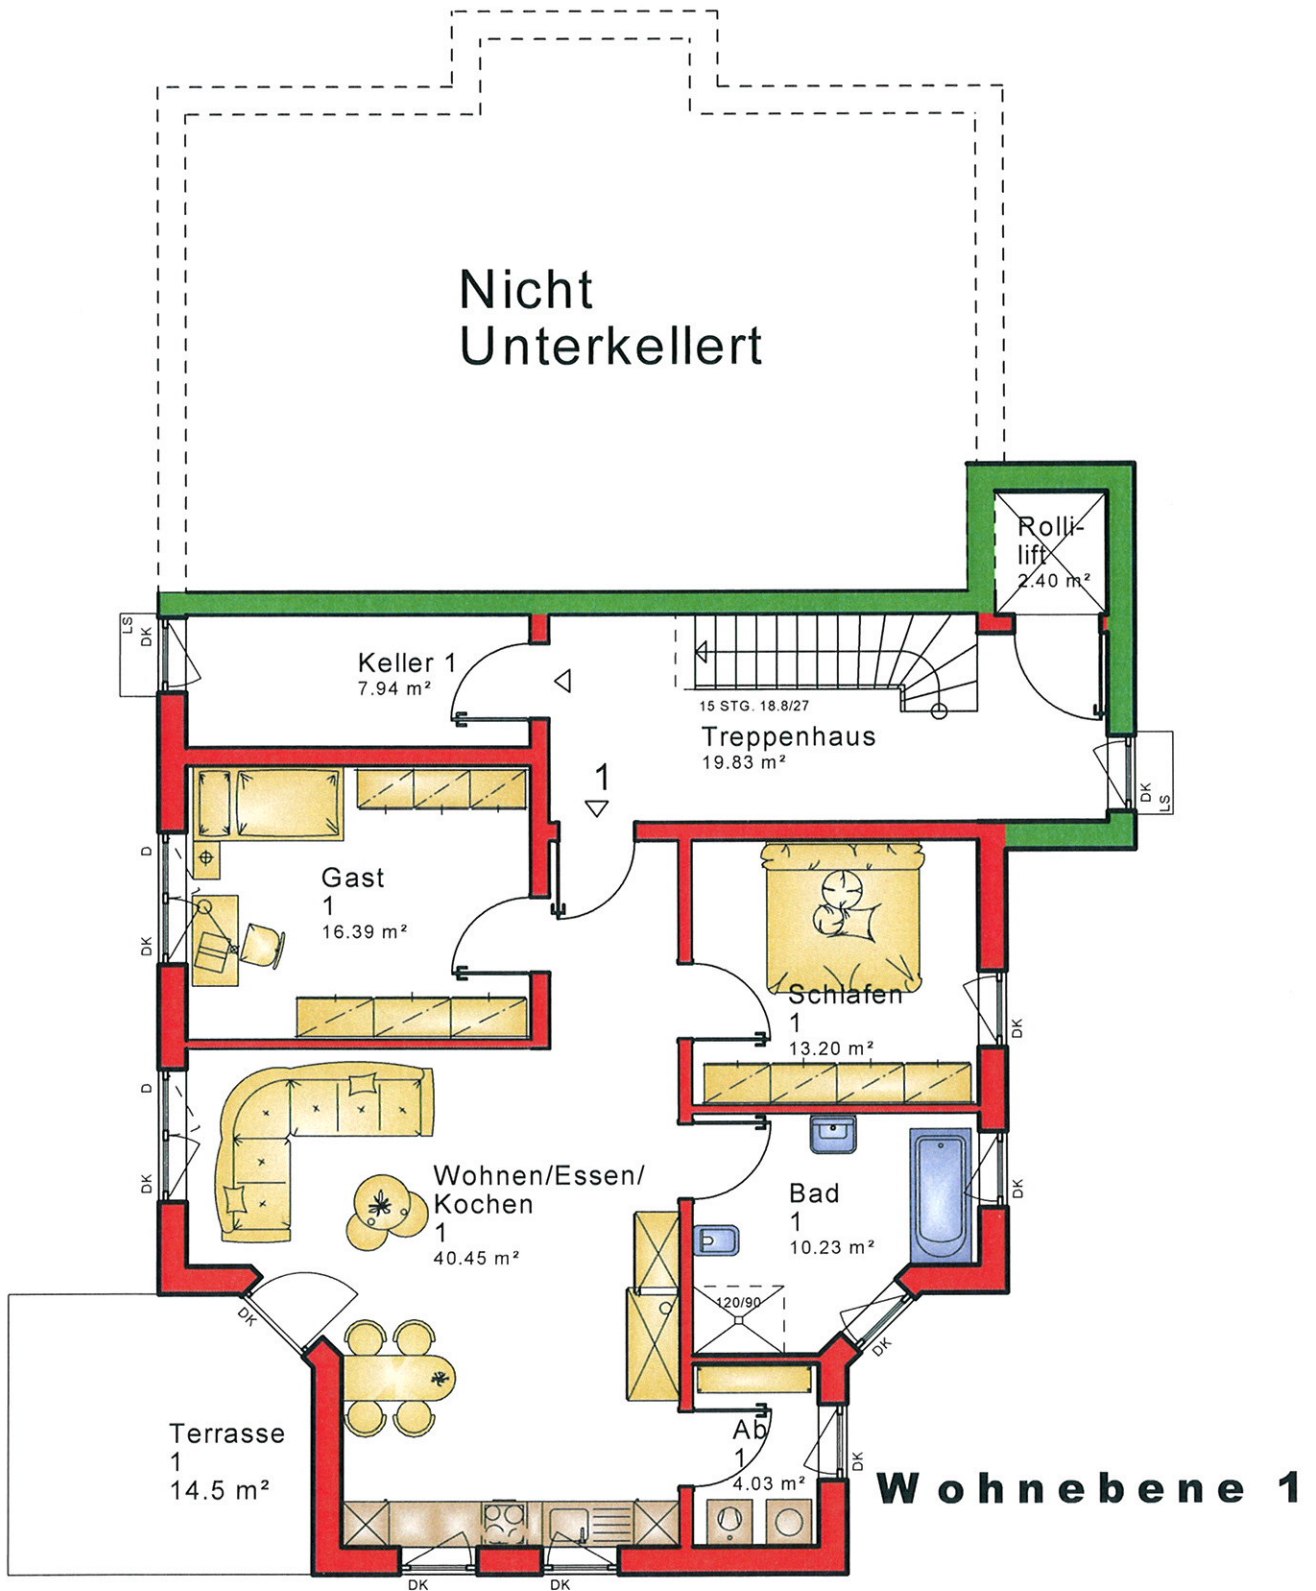

Wohnebene 1

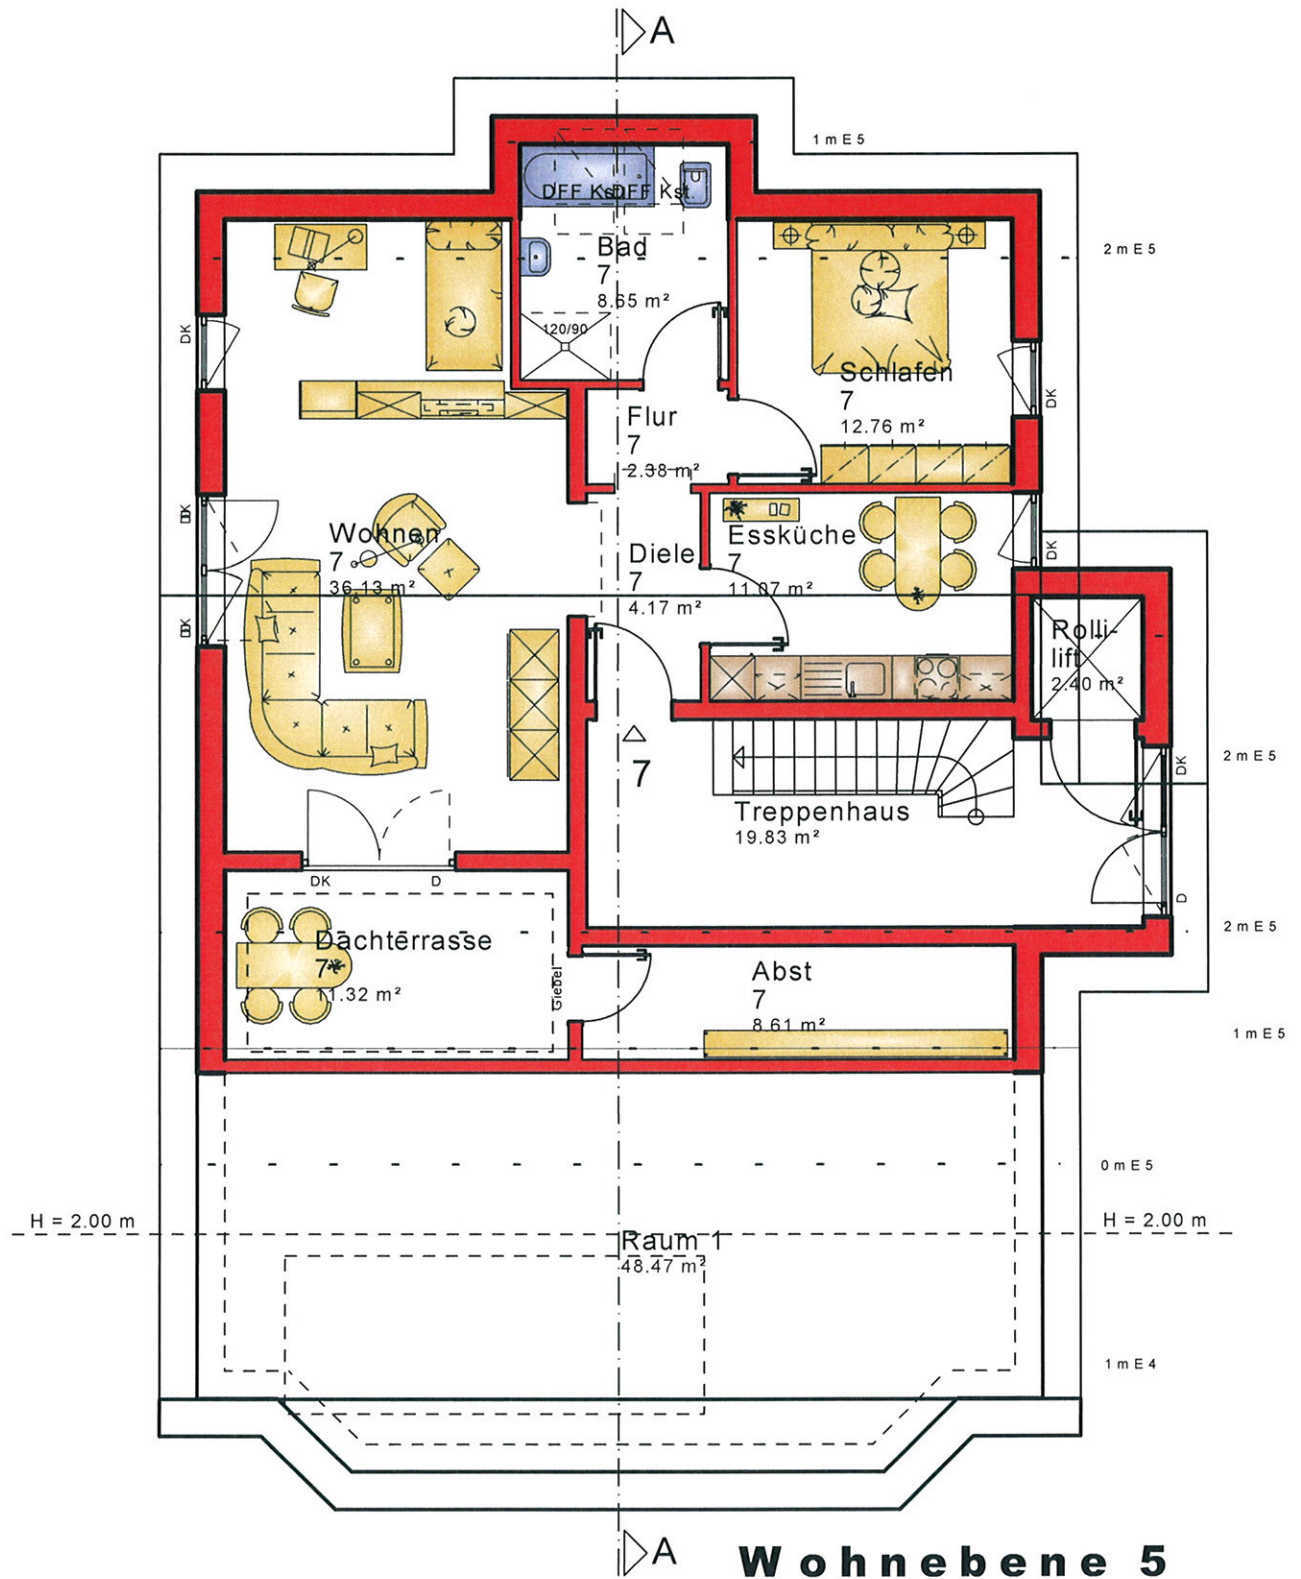

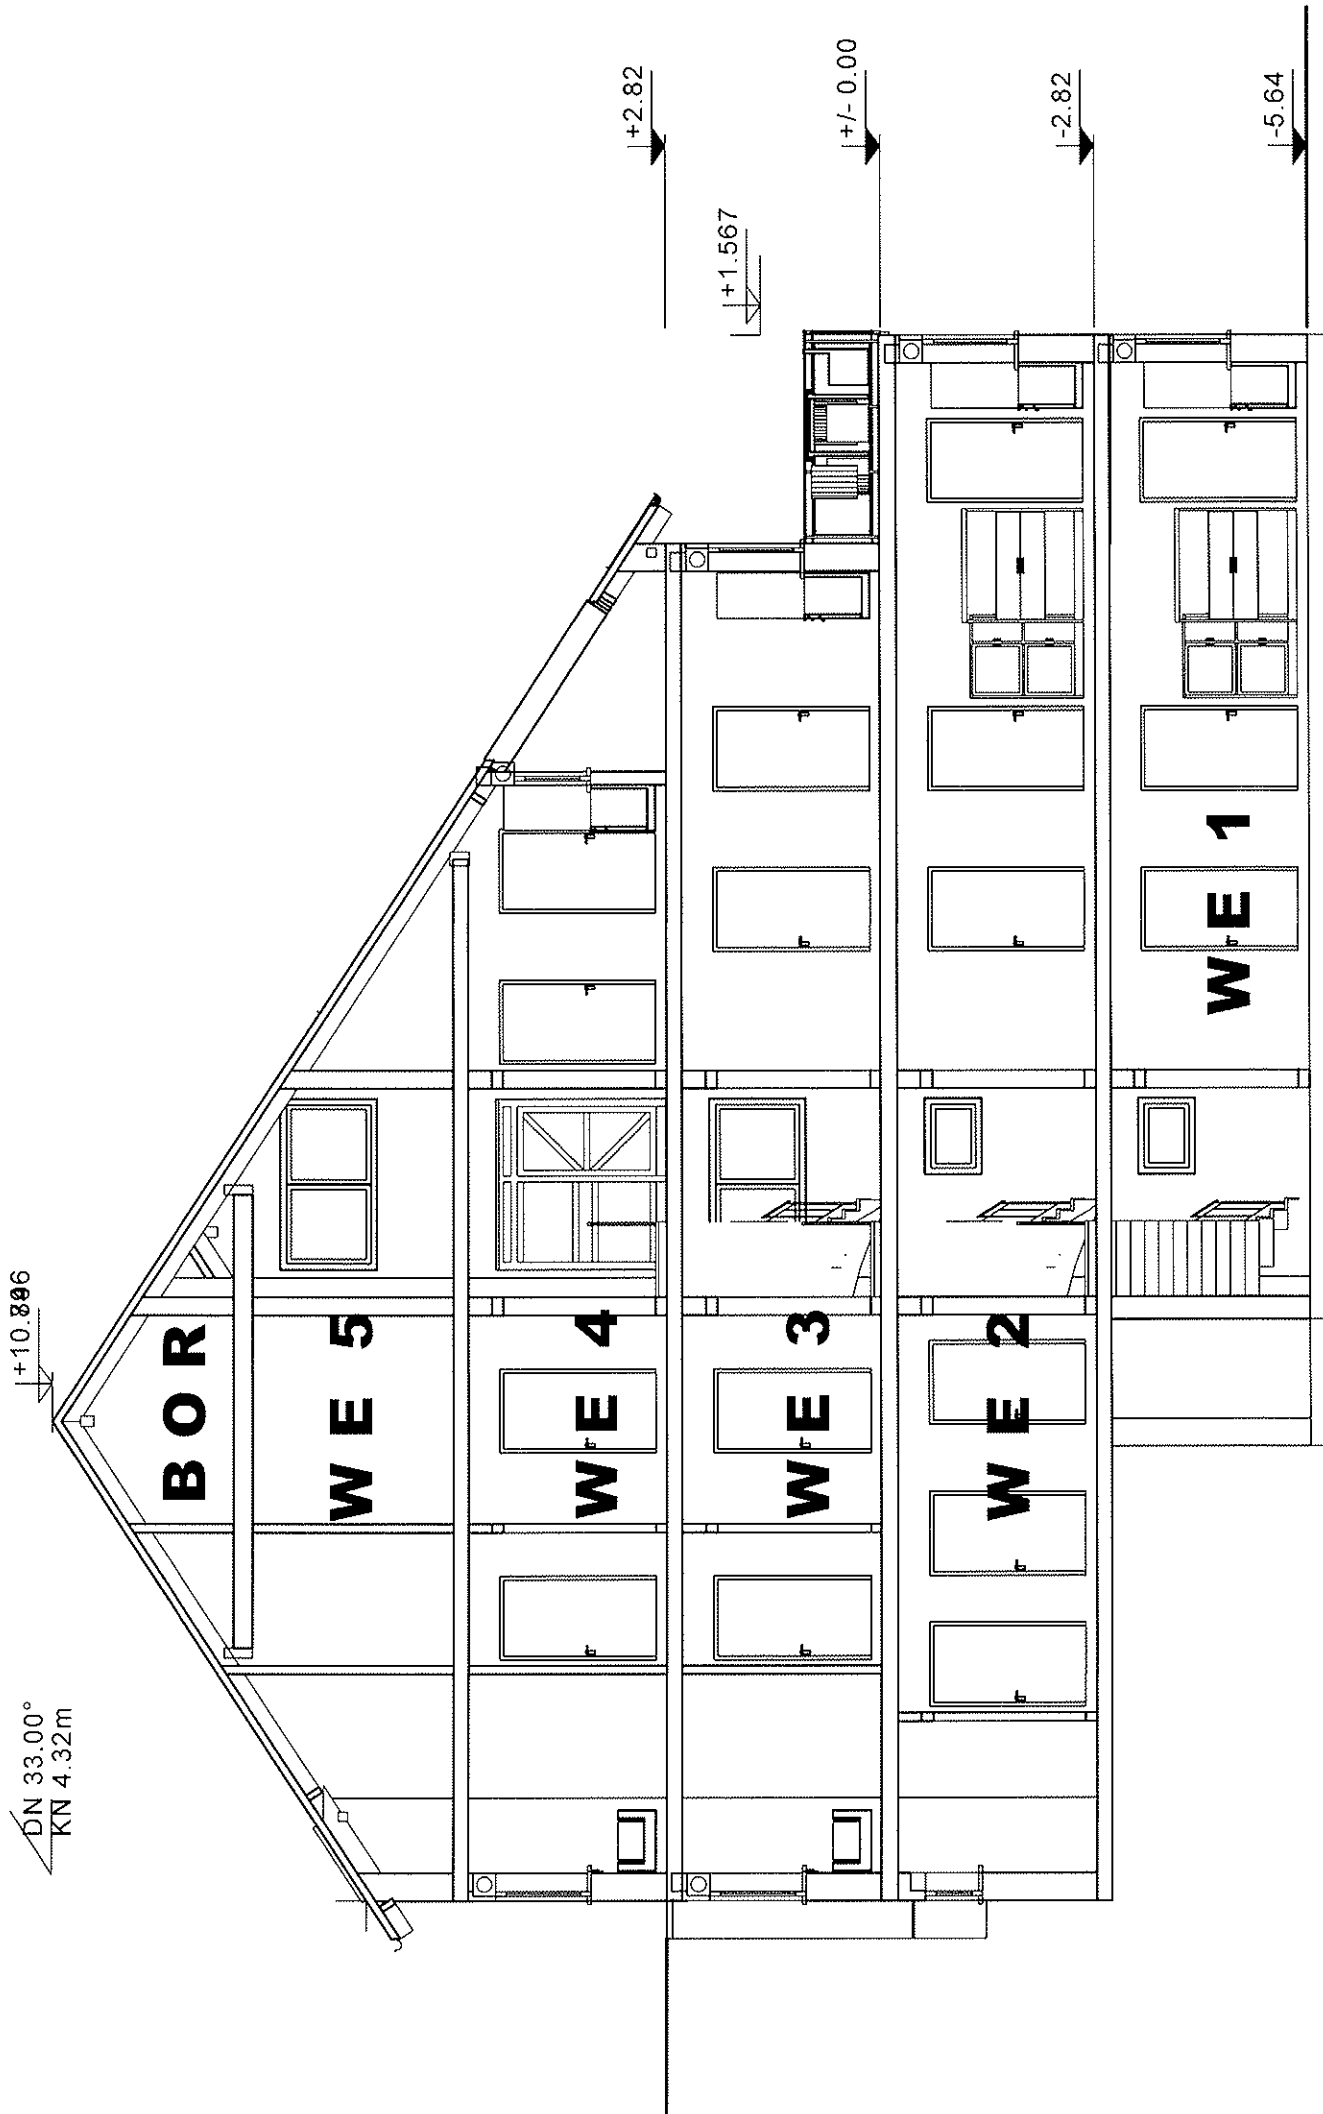

Schnitt A

Verkaufs Preisliste

für das Objekt

Kauf

Kulmbach Seeblick 7 WE

3.075 €

	Wohnfläche m ²	
Wohnung 1	91	279.825 €
Wohnung 2	87	267.525 €
Wohnung 3	80	246.000 €
Wohnung 4	79	242.925 €
Wohnung 5	52	159.900 €
Wohnung 6	78	239.850 €
Wohnung 7	80	246.000 €

Gesamtwohnfläche m² 547

pro Stellplatz

6 Doppelparker Stpl 14.800 €

4 Stellplätze 5.400 €

Gesamtverkaufspreis

Mainleus, im 22. Feb. 2019

Bauplanung Dieter Kufner